



Strasse Nr. A28

Abschnitt: AS Landquart - Klosters / Selfranga


Kunstabauten Nr. A28 170

Baujahr 2004


Name: Hexentobelbrücke

Plan Nr. 28.3065.472


DRAUSICHT 1:1500

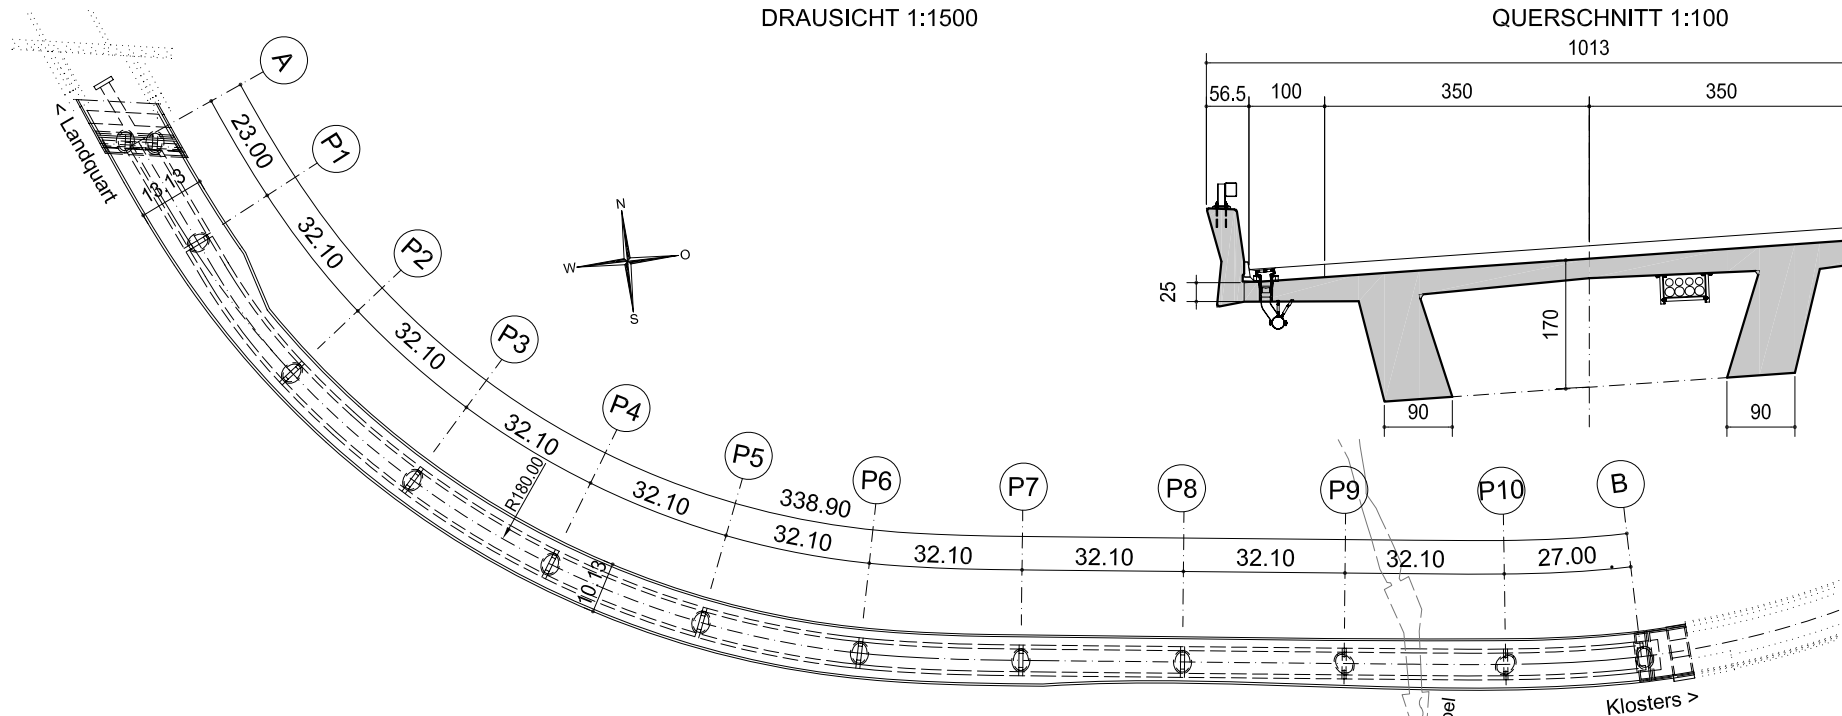

QUERSCHNITT 1:100

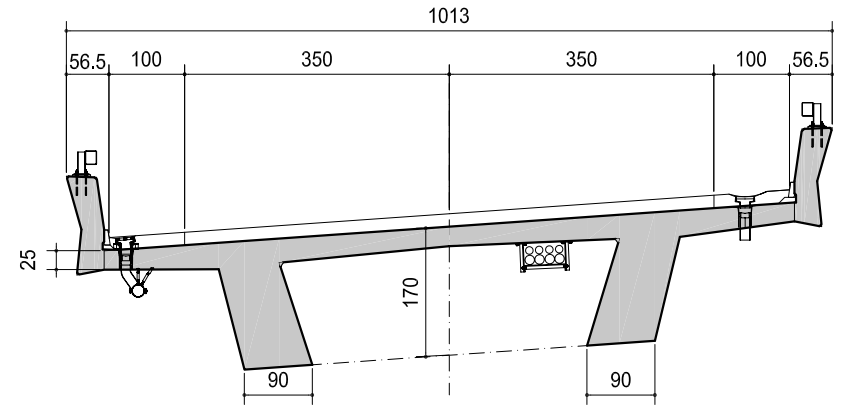

LÄNGSSCHNITT 1:1500

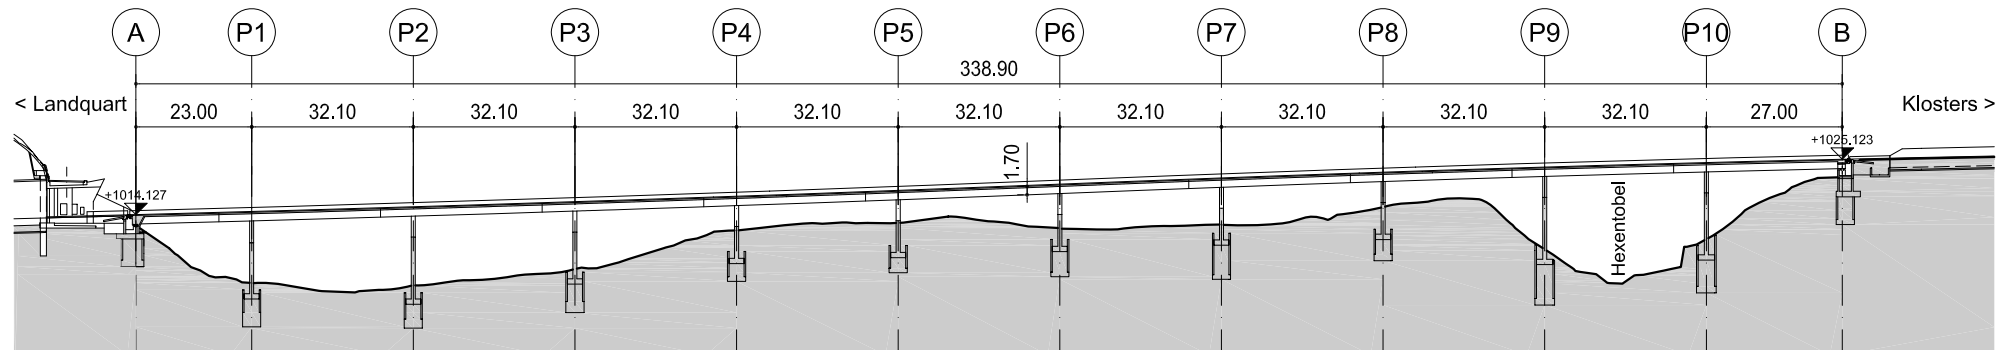

November 2008